

**Pos. Menge Einh. Leistungstext**

**1. Übertragen von Plan und Leistungsverzeichnis**

1.1 1,00 psch Die Ausgangshöhe ist vom Höhenfestpunkt an den Arbeitsplatz zu übertragen.  
 Das Bauwerk ist entsprechend der Planangaben wie Maße, Höhen, Winkel und Fluchten einzumessen.

**2. Einfassungen und Bauteile**

2.1 1,00 m<sup>2</sup> Vorhandenes Material als Tragschicht für Blockstufe und Palisaden höhengerecht planieren und verdichten, Profilgenauigkeit ± 1 cm  
 2.2 1,00 Stck Blockstufe auf 10 cm Betonbett (hier: vorhandenes Material) mit Rückenstütze (hier: Ersatzbeton) lt. Plan setzen, Material: Holzschwelle 16/36/100 cm  
 2.3 1,25 m Betonpalisaden auf 10 cm Betonbett (hier: vorh. Material) mit Rückenstütze (hier: Ersatzbeton) setzen, Material: Betonpalisaden 12/18/40 cm, grau

**3. Befestigte Flächen**

3.1 2,50 m<sup>2</sup> Vorhandenes Material als Tragschicht für befestigte Flächen höhengerecht planieren und verdichten, Profilgenauigkeit ± 1 cm  
 3.2 1,00 m<sup>2</sup> Betonpflaster im Reihenhalfverband lt. Plan in Splittbett 3-5 cm verlegen und mit Sand verfugen, Material: Betonpflaster 20/10/8 cm  
 3.3 0,80 m<sup>2</sup> Betonplatten lt. Plan in Splittbett 3-5 cm verlegen und mit Sand verfugen, Material: Betonplatten, grau, glatt, 40/40 cm und 40/20 cm  
 3.4 4,60 m Betonkeil als seitliche Einfassung an befestigten Flächen anbringen (hier: Ersatzbeton)


**4. Pflanzarbeiten**

4.1 2,00 m<sup>2</sup> \*\*\* Bedarfsposition \*\*\*  
 Vorhandenen Oberboden lockern und Grobplanum erstellen  
 4.2 2,00 m<sup>2</sup> Bodenaktivator ausbringen und einarbeiten, ca. 100 g / m<sup>2</sup>, Material: Bodenaktivator (hier: 1,00 kg ≙ 1.000 ml)  
 4.3 2,00 m<sup>2</sup> Planum für Pflanzflächen profilgerecht herstellen, Fremdstoffe über 2 cm Durchmesser entfernen, Profilgenauigkeit ± 2 cm  
 4.4 1,00 Stck Solitärgehölz pflanzen, Nebenleistungen sind im Prüfungsgespräch zu erläutern, Material: 1 Stück bauseits vorhanden  
 4.5 1,00 Stck Pflanzenverankerung herstellen  
 4.6 9,00 Stck Stauden und Bodendecker lt. Pflanzliste pflanzen (hier mit Topf), Pflanzliste: 4 Stück Potentilla fruticosa  
 6 Stück Lavandula angustifolia  
 4.7 1,00 m Hecke lt. Plan pflanzen, Pflanzliste: 5 Stück Spiraea japonica 'Anthony Waterer'  
 4.8 2,00 m<sup>2</sup> Pflanzfläche mit bauseits vorhandenem Mulchmaterial mulchen, Stärke 3-5 cm

**5. Rasen- und Saatarbeiten**

5.1 3,25 m<sup>2</sup> \*\*\* Bedarfsposition \*\*\*  
 Vorhandenen Oberboden lockern und Grobplanum erstellen  
 5.2 3,25 m<sup>2</sup> Rasendünger ausbringen und einarbeiten, ca. 40 g / m<sup>2</sup>, Material: Rasendünger 20+5+10 (hier: 1,00 kg ≙ 1.000 ml)  
 5.3 3,25 m<sup>2</sup> Feinplanum für Rasenansaat herstellen, Fremdstoffe über 2 cm Durchmesser entfernen, Profilgenauigkeit ± 1 cm  
 5.4 3,25 m<sup>2</sup> Schattenrasenfläche mit 20 g Saatgut / m<sup>2</sup> herstellen  
 5.5 6,75 m Rasenkante als Begrenzung der Rasenfläche herstellen (stechen)

**Skizze M: 1:20**

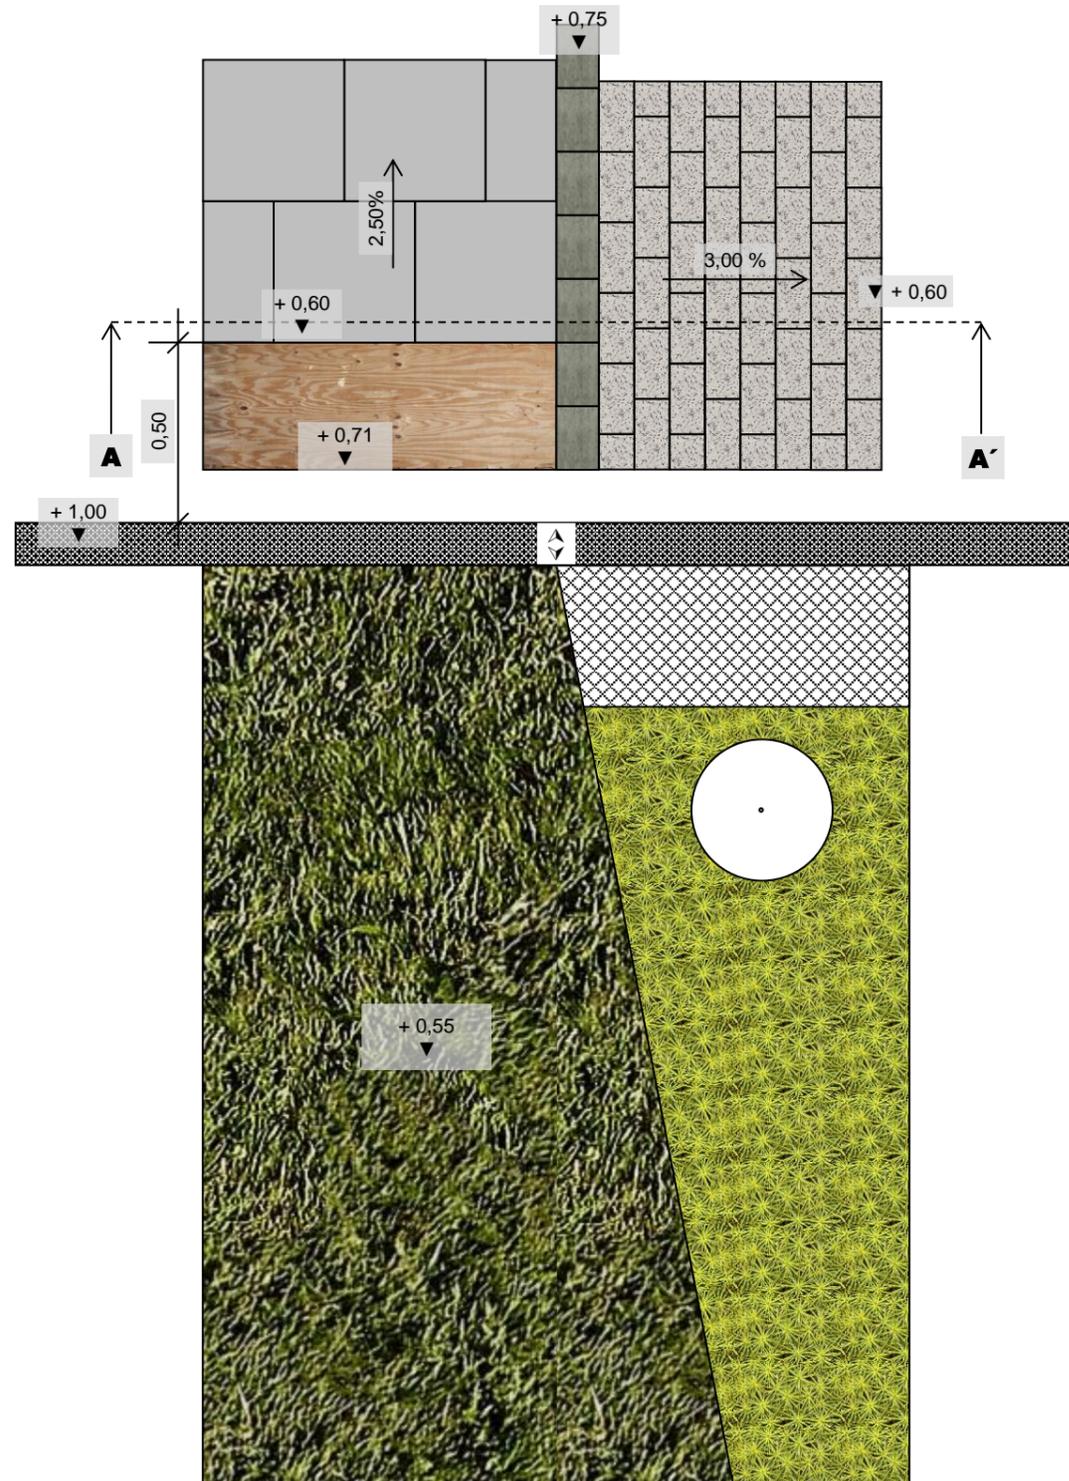

**Ausgangshöhe:**  
**Höhenfestpunkt  $\hat{=}$  + 1,00 m**

- Bezugspunkt
-  Rasen
-  Pflanzfläche
-  Holzblockstufe 16/36/100
-  Betonpalisade 12/18/40
-  Trennwand (vorhanden)
-  Betonplatten 40/40 und 40/20
-  Betonpflaster 20/10/8
-  Hecke

**Schnitt A - A' M: 1:20**

